

Алексей Королев, Smart Home Invest
79850828082

Измир, Bayraklı?, д. 0013-2

377 600 \$

Измир, Bayraklı?, д. 0013-2

Квартира

Количество комнат

Жилая площадь

Площадь кухни

Общая площадь

Этаж

Детали объекта

Тип сделки

Раздел

Тип комнат

Тип балкона

Тип санузла

Ремонт

3

70 м²

30 м²

125 м²

5/26

Продам



[Квартиры](#)

раздельные

балкон

два

для заметок

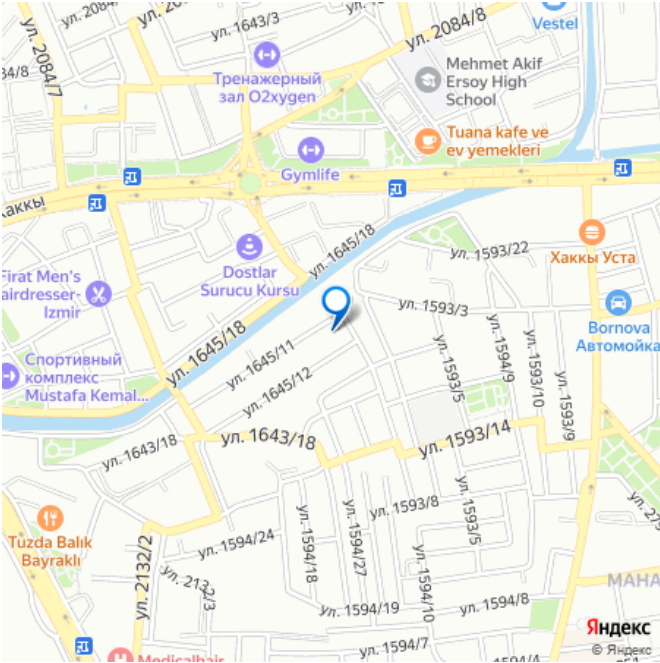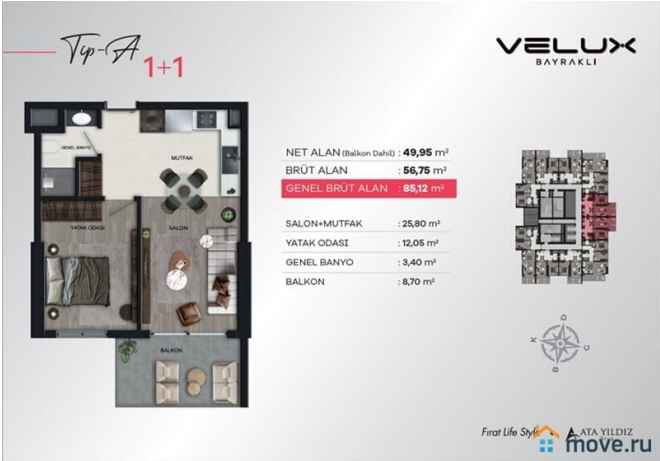

евро

Год постройки

2025 г.

Покупка в ипотеку

да


возможна ипотека, интернет, лифт, парковка, охрана

Описание

Наличие и стоимость апартаментов
уточняйте у наших специалистов.

Представляем проект жилого комплекса в
одном из самых исторических районов
Измира - Байраклы. Комплекс расположен на
участке площадью 5.000 м2 состоит из
одного 26-и этажного блока, к продаже
представлены квартиры планировкой от 1+1
до 3+1, площадью от 83 м2 до 296 м2. Все
квартиры сдаются с полной отделкой,
которая будет выполнена в соответствии с
высочайшими стандартами качества,
кухонной мебелью, а также полностью
оборудованной ванной комнатой. Будущий
небоскреб отличается исключительно выгодное
местоположение, в самом центре города:
прямо напротив Окружного
административного суда, в 300 метрах от
станции метро, до порта - 4 км, до Эгейского
университета - 6 км, до Измирского
аэропорта Аднан Мендерес – всего 20 км.
Рядом с комплексом есть вся городская
инфраструктура - магазины, кафе,
образовательные и медицинские
учреждения, и т.д. Первый взнос - 50%. Без%
рассрочка до конца строительства!
Окончание строительства: 3-й квартал 2025
года Инфраструктура: Открытый бассейн
Спортзал Конференц-зал Кафе Подземная
парковка Видеонаблюдение 24/7 Охрана 24/7

Для получения более подробной информации по данному проекту звоните / пишите нам. Затрудняетесь в выборе? Будучи квалифицированными специалистами по недвижимости с многолетним опытом, мы понимаем, насколько сложным может быть выбор квартиры в Стамбуле, особенно с учетом того, что Стамбул предлагает тысячи вариантов недвижимости. Вам не придется просматривать бесчисленные объявления на других сайтах, посвященных недвижимости в Стамбуле. Мы собрали всю доступную информацию о недвижимости в одном месте.

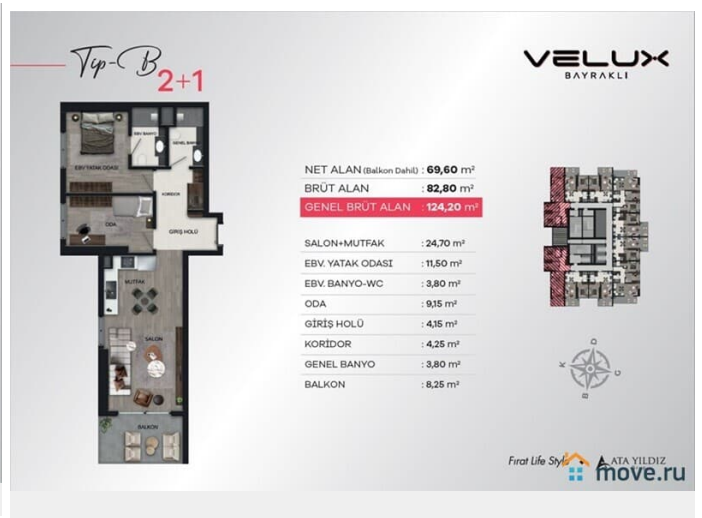



Tip-A 3+1

VELUX BAYRAKLI

NET ALAN (Balcon Dahil) : **123,90 m²**
 BRÜT ALAN : **141,75 m²**
 GENEL BRÜT ALAN : **212,62 m²**

SALON : 30,00 m²
 EBV. YATAK ODASI : 12,90 m²
 EBV. GİYSİ ODASI : 3,30 m²
 EBV. BANYO-WC : 3,30 m²
 ODA 1 : 11,60 m²
 ODA 2 : 9,90 m²
 MUTFAK : 14,60 m²
 GİRİŞ HOLÜ : 8,10 m²
 KORIDOR : 9,30 m²
 GENEL BANYO : 3,75 m²
 BALKON : 17,15 m²

Firat Life Style **ATA YILDIZ**
move.ru

Tip-B 3+1


VELUX BAYRAKLI

NET ALAN (Balcon Dahil) : **124,30 m²**
 BRÜT ALAN : **141,65 m²**
 GENEL BRÜT ALAN : **212,47 m²**

SALON : 27,05 m²
 EBV. YATAK ODASI : 18,80 m²
 EBV. GİYSİ ODASI : 4,30 m²
 EBV. BANYO-WC : 3,90 m²
 ODA 1 : 10,95 m²
 ODA 2 : 10,00 m²
 MUTFAK : 13,10 m²
 GİRİŞ HOLÜ : 7,50 m²
 KORIDOR : 4,10 m²
 ÇAMAŞIR MİK. ALANI : 0,60 m²
 GENEL BANYO : 2,70 m²
 BALKON 1 : 12,75 m²
 BALKON 2 : 8,55 m²

Firat Life Style **ATA YILDIZ**
move.ru



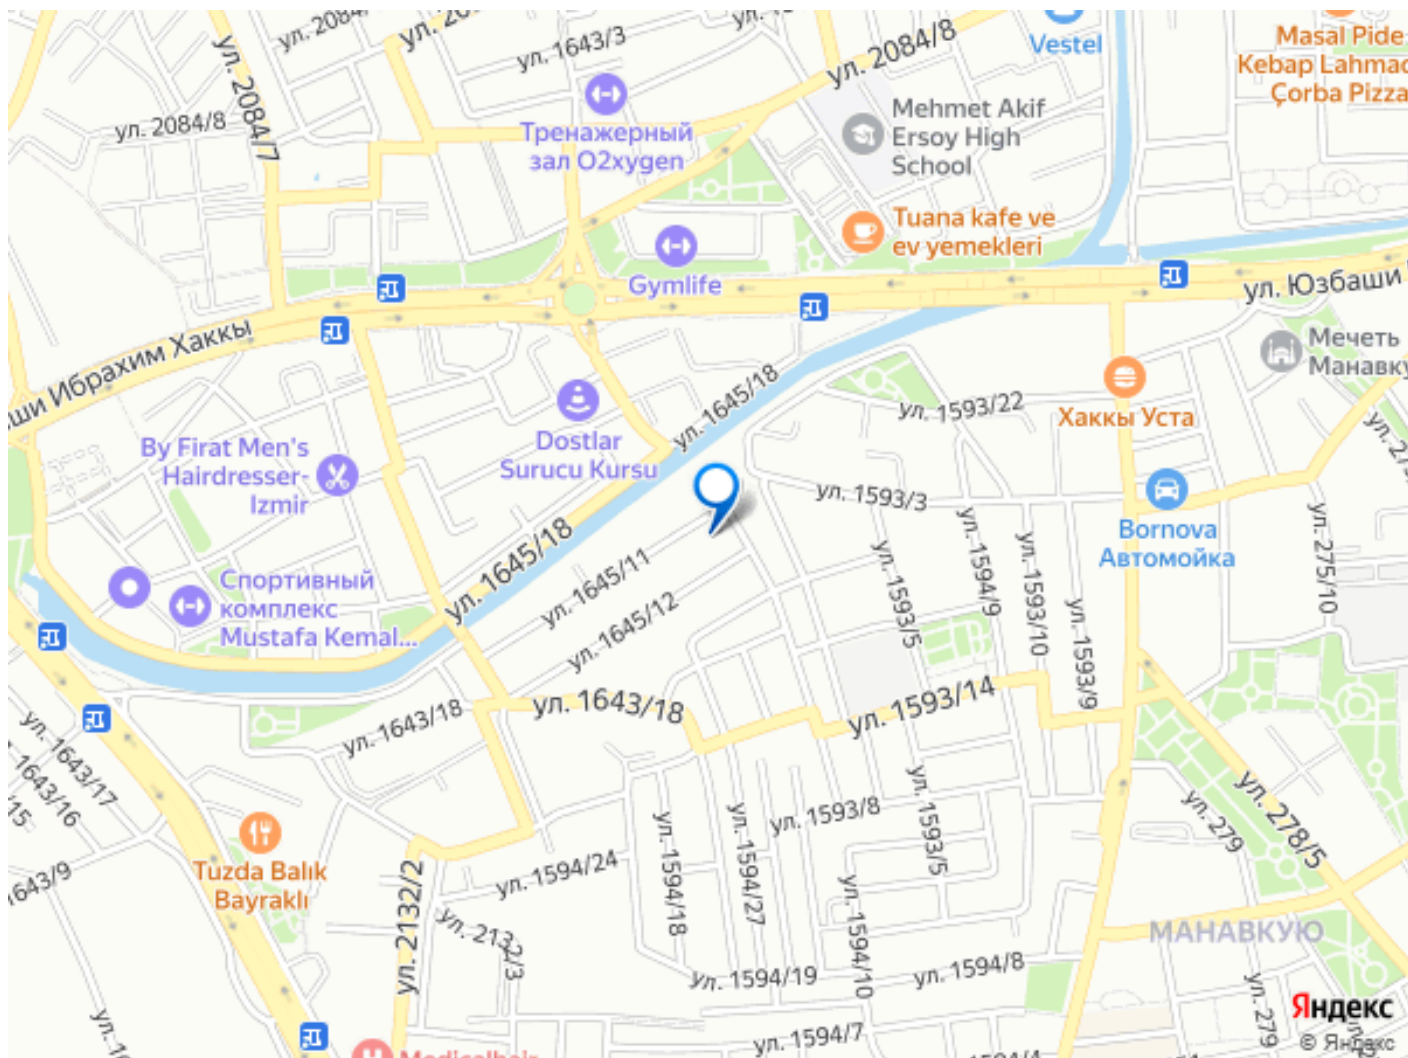

Move.ru - вся недвижимость России