

Создано: 15.08.2024 в 14:22
Обновлено: 06.10.2025 в 16:57

Стамбул, Картал, д. 1253-2
223 900 \$

Стамбул, Картал, д. 1253-2

Квартира

Количество комнат

3

Жилая площадь

45 м²

Площадь кухни

30 м²

Общая площадь

87 м²

Этаж

2/13

Детали объекта

Тип сделки

Продам

Раздел

Квартиры

Тип комнат

раздельные

Тип балкона

балкон

Тип санузла


два

Ремонт

https://turkey.move.ru/objects/9260374830

Алексей Королёв, Smart Home Invest
79850828082

для заметок

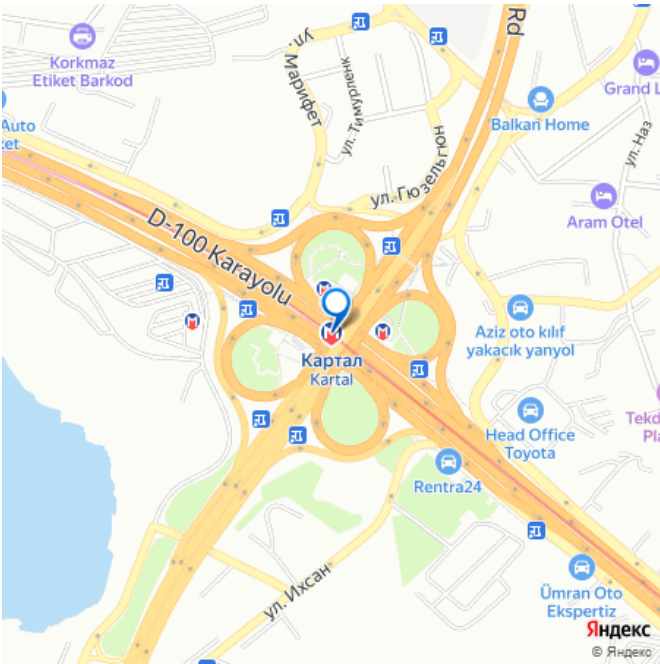

евро

Год постройки

2025 г.

Покупка в ипотеку

да

возможна ипотека, интернет, лифт, парковка, охрана

Описание

Проект расположенный на площади 17.960 м2, комплекс состоит из двух 13-и этажных блоков, всего 116 квартиры различной планировки от 2+1 до 5+1, площадью от 87 м2 до 214 м2. Все квартиры сдаются с полной отделкой, которая будет выполнена в соответствии с высочайшими стандартами качества из материалов премиального уровня. Первый взнос 50%! Без% рассрочка до конца строительства! Окончание строительства: 1-й квартал 2025 года.

Инфраструктура: Открытый бассейн для взрослых и детей Тренажерный зал Кафетерий Детская площадка Детский сад Зона для барбекю Баскетбольная площадка Теннисные корты Прекрасное расположение: 5 минут от шоссе E5 5 минут до метро M4 15 минут до аэропорта Сабиха 10 минут до известных торговых центров Рядом с университетом, школами, больницей Для получения более подробной информации по данному проекту звоните / пишите нам.

Затрудняетесь в выборе? Будучи квалифицированными специалистами по недвижимости с многолетним опытом, мы понимаем, насколько сложным может быть выбор квартиры в Стамбуле, особенно с учетом того, что Стамбул предлагает тысячи вариантов недвижимости. Вам не придется просматривать бесчисленные объявления на

других сайтах, посвященных недвижимости в Стамбуле. Мы собрали всю доступную информацию о недвижимости в одном месте.



A BLOK

2+1

BAGIMSIZ BÖLÜM NO:
4

BALKON DAHİL NET ALAN: 72.15 m²
BRÜT ALAN: 100.53 m²

SALON: 22.00 m²
MUTFAK: 11.00 m²
YATAK ODASI-1: 13.00 m²
EBV. YATAK ODASI: 13.50 m²
BANYO: 5.00 m²
ANTRE: 4.15 m²
HÖL: 4.00 m²
BAHÇE KULLANIMI: 28.00 m²

OTOPARK: 1 adet



*Görseller uygulamada farklılık gösterebilir.





A BLOK

2+1

BAGIMSIZ BÖLÜM NO:
5, 20, 40

BALKON DAHİL NET ALAN: 68.28 m²
BRÜT ALAN: 89.48 m²

SALON: 21.05 m²
MUTFAK: 9.00 m²
YATAK ODASI-1: 8.12 m²
EBV. YATAK ODASI: 13.00 m²
BANYO: 5.00 m²
ANTRE: 3.00 m²
HÖL: 4.00 m²
BALKON: 3.11 m²

OTOPARK: 1 adet



*Görseller uygulamada farklılık gösterebilir.





A BLOK

2+1

BAGIMSIZ BÖLÜM NO:
7, 12, 17, 42

BALKON DAHİL NET ALAN: 65.00 m²
BRÜT ALAN: 88.14 m²

SALON: 21.00 m²
MUTFAK: 8.00 m²
YATAK ODASI-1: 10.00 m²
EBV. YATAK ODASI: 13.00 m²
BANYO: 3.54 m²
ANTRE: 3.12 m²
HÖL: 3.30 m²
BALKON: 3.04 m²

OTOPARK: 1 adet



*Görseller uygulamada farklılık gösterebilir.





A BLOK

2+1

BAGIMSIZ BÖLÜM NO:
18, 21, 41


BALKON DAHİL NET ALAN: 65.00 m²
BRÜT ALAN: 87.23 m²



SALON: 21.00 m²
MUTFAK: 8.50 m²
YATAK ODASI-1: 8.00 m²
EBV. YATAK ODASI: 14.50 m²
BANYO: 4.00 m²
ANTRE: 2.03 m²
HÖL: 2.72 m²
BALKON: 3.25 m²


OTOPARK: 1 adet




*Görseller uygulamada farklılık gösterebilir.

 

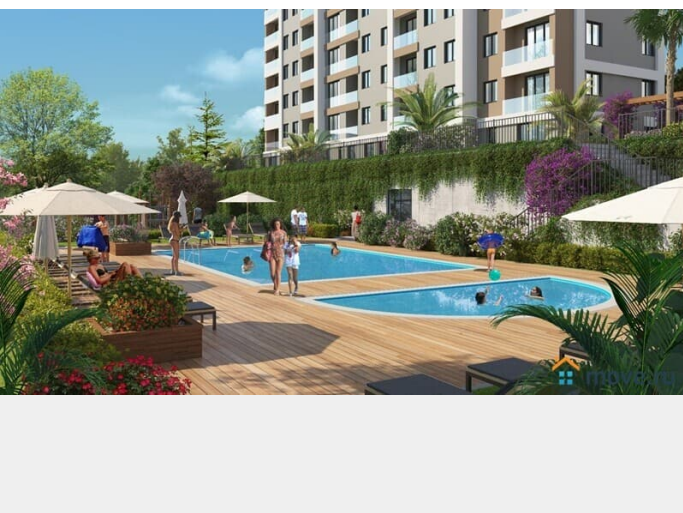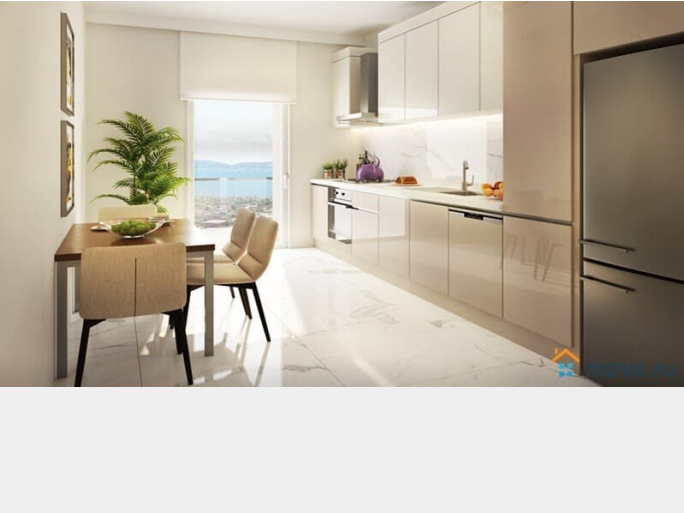

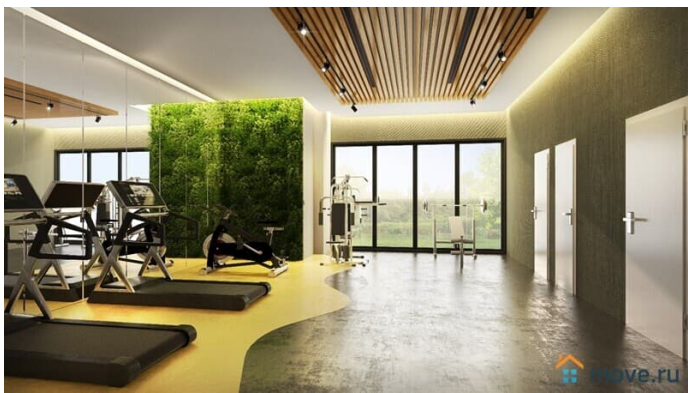

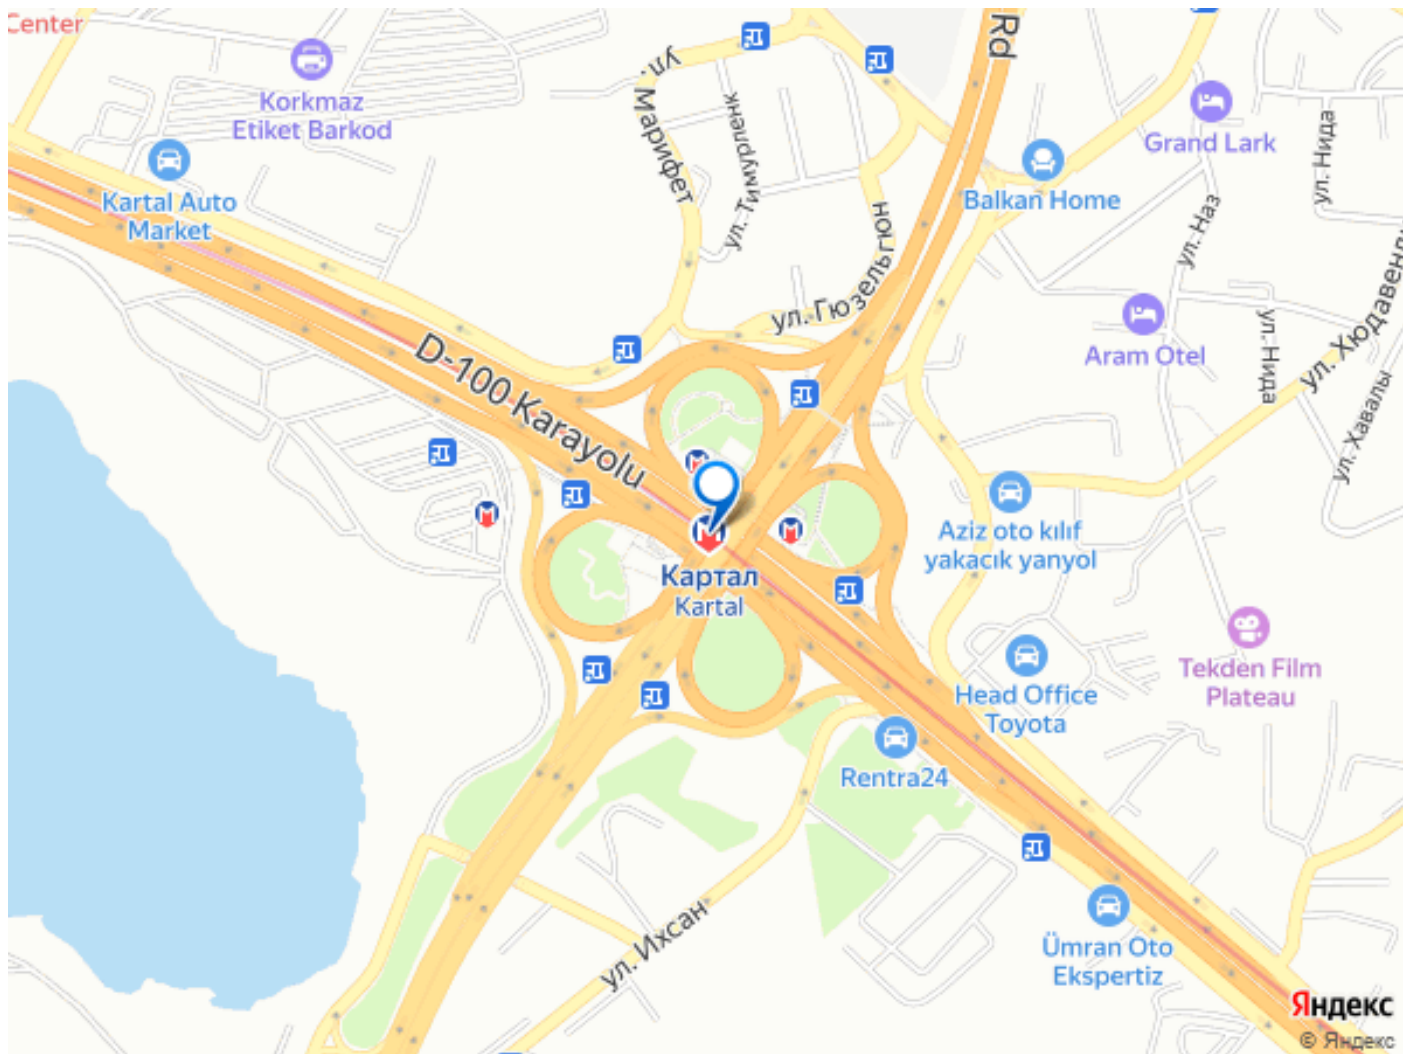

Move.ru - вся недвижимость России